


קורצ'אק 8, חיפה



השרות:
מוצרי החשמל זמנו לציון מיקומם בלבד
צנרת ואלמנטים קונסטרוקטיביים בתקרות
בקירות ובמחיצות לא מסומנים בתכנית

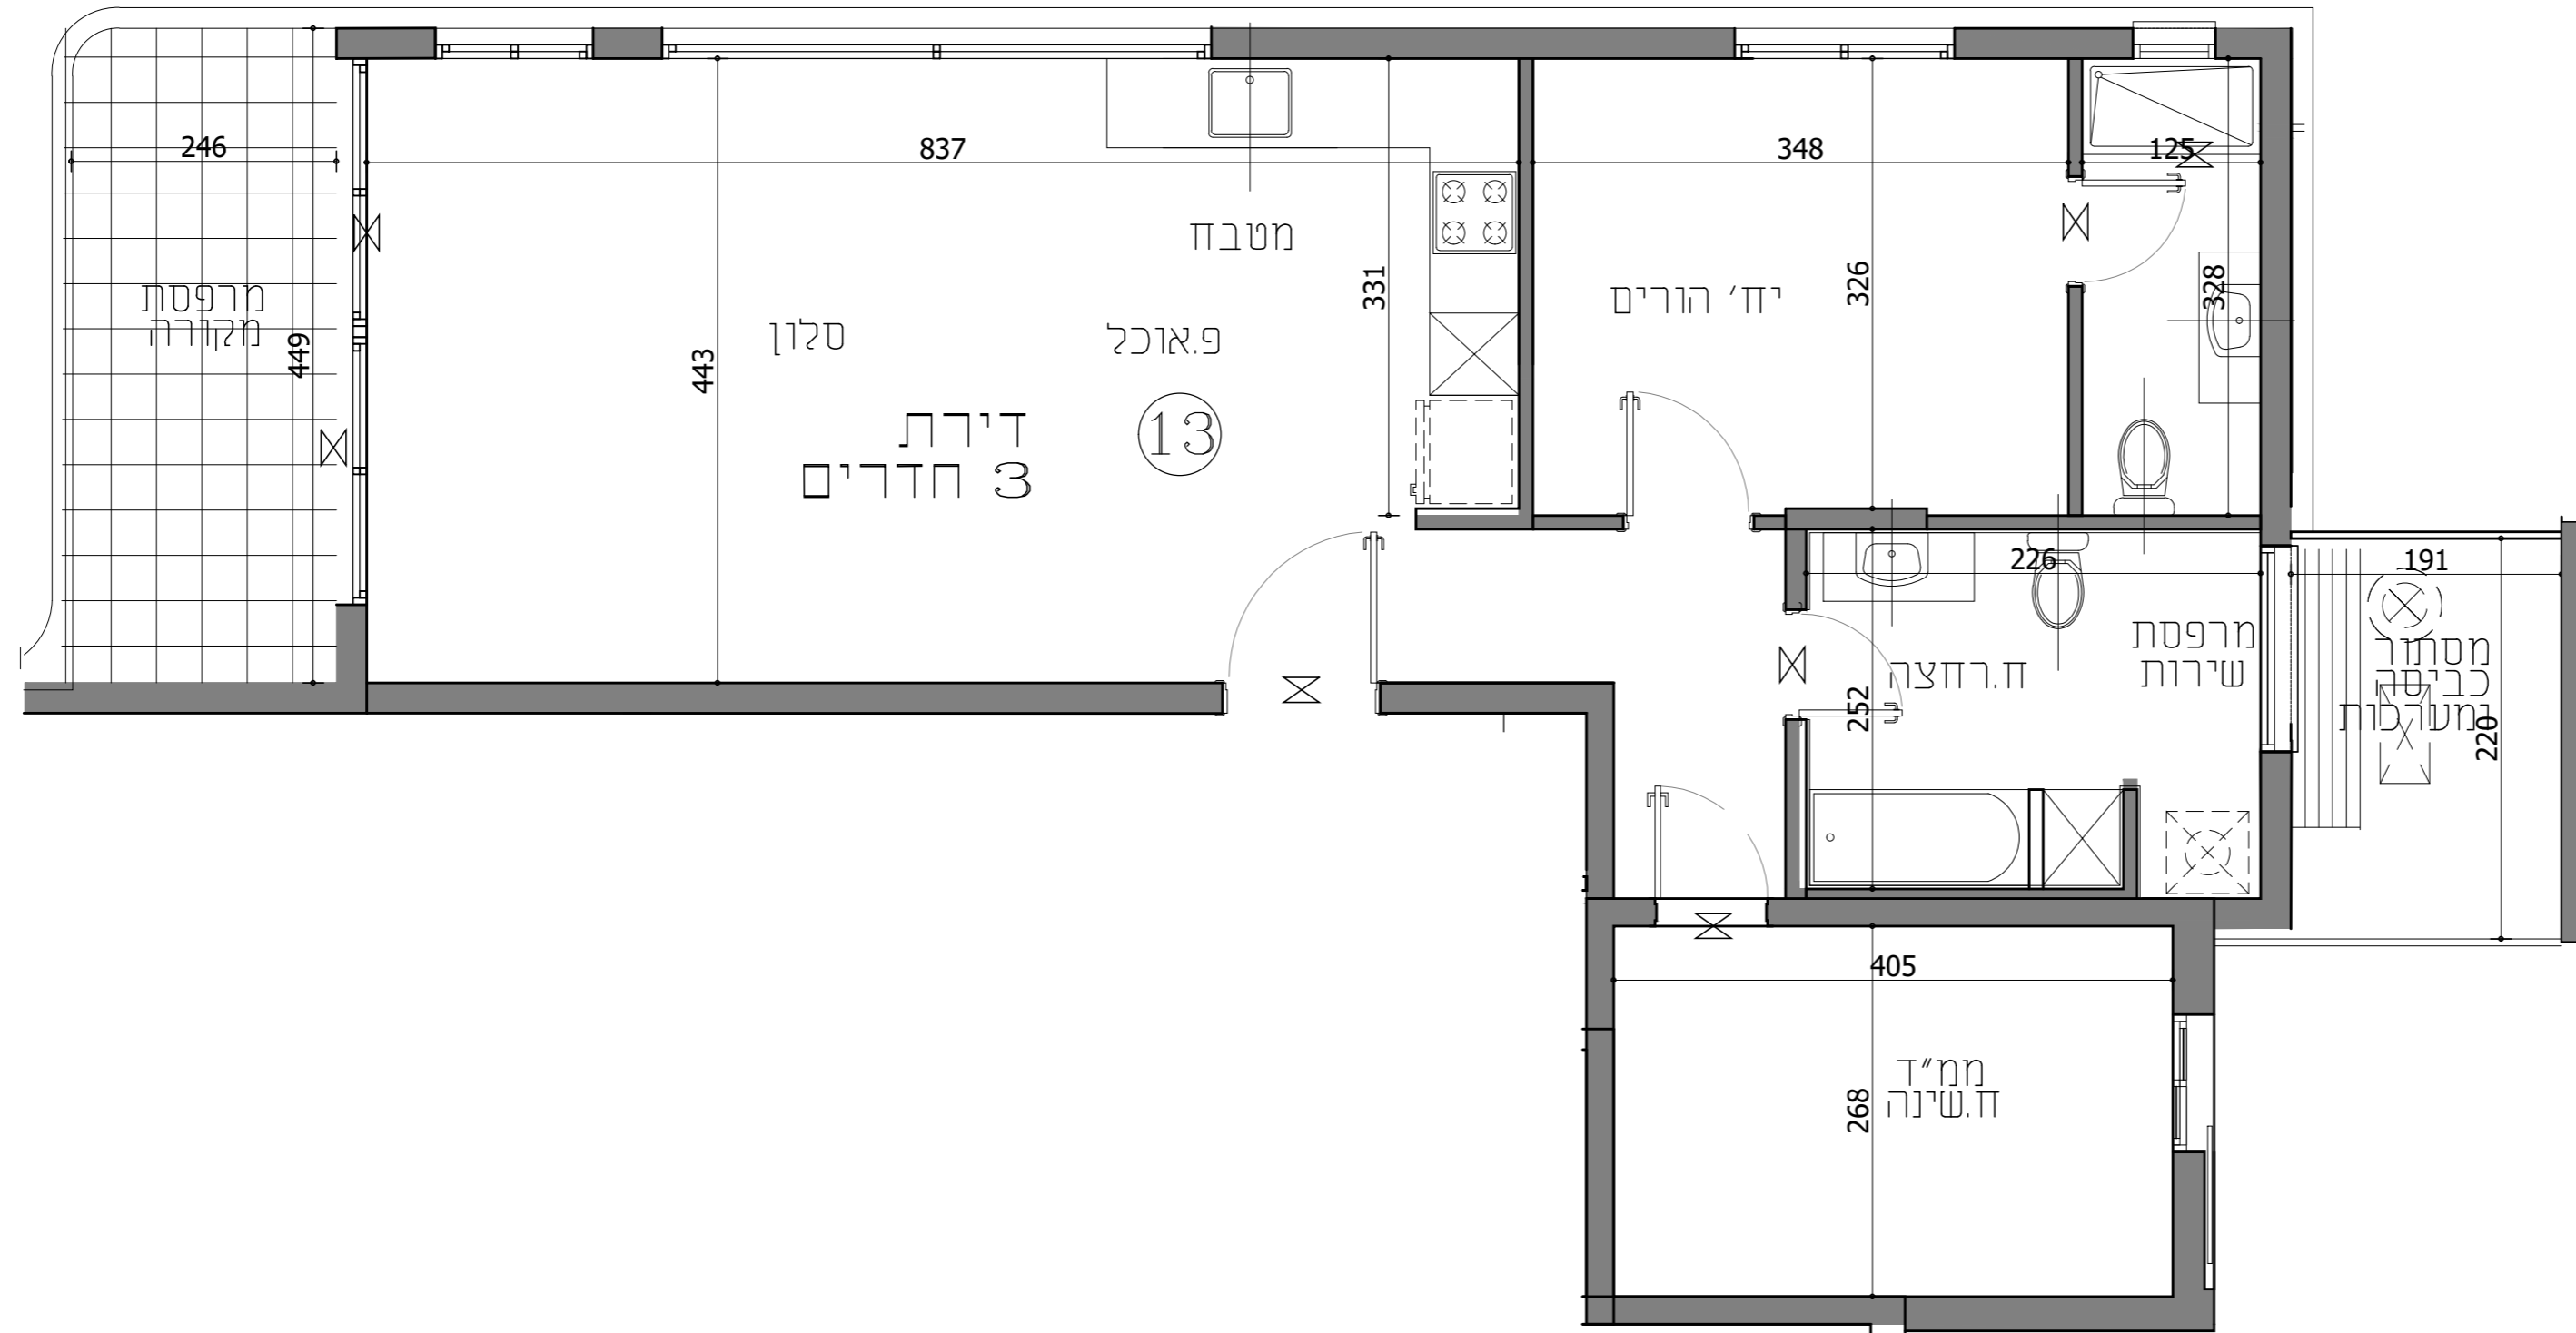

מקרא

- ⊗ סף מוגבה ומדרגה
- ⊗ דוד מים חמים
- ⊗ מקום מיועד למעבה ומאייד
- ⊗ צינור איוורור 4'8"
- * מיקום יציאת צינור האיוורור המכני
- ⊗ לוח חשמל דירתי
- ⊗ צינור איוורור מכני
- ⊗ מקום מיועד לכיריים ותנור
- ⊗ מקום מיועד למדיח
- ⊗ מקום מיועד למכונת כביסה
- ⊗ מקום מיועד לחקרר
- ⊗ מערכת סינון אוורור למחיד
- ⊗ ארונות מטבח עליונים
- ⊗ סימון שטחים משותפים
- ⊗ הנמכה וקפיצה בתקרה
- *** ארונות מטבח מסומנים להמחשה בלבד

צפון

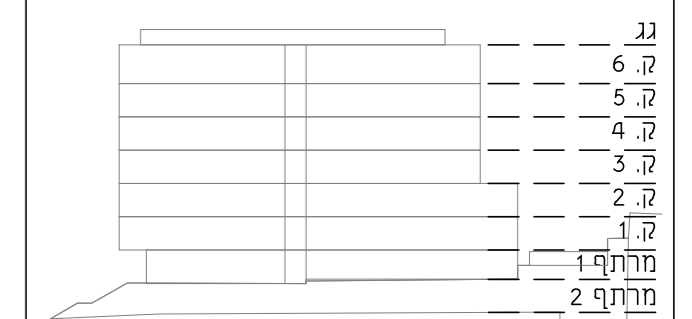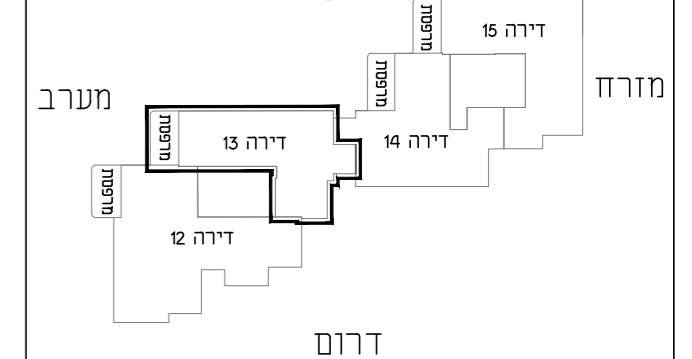

תכנית מכר
דירה 13-קומה 3
קנ"ב 1:50